

SPLITSINGSPLAN


PRECAD: 31012/10432

LEGENDE

LOT	OPPERVLAKTE	OMTREKSPUNTEN	PERCEEL
LOT A1	1580.0 m ²	1 - 4, 6 - 9	ex 116D2
LOT A2	302.0 m ²	5, 6, 20, 21	ex 114D
LOT B1	272.6 m ²	11 - 15, 22, 23	116H
LOT B2	191.4 m ²	6-8,10,11,22,23	ex 116D2
LOT B3	143.4 m ²	6, 16 - 20	ex 114D

Nota PRECAD:
Geen enkel punt werd gematerialiseerd

- Straatkap Gas
 - Straatkap Divers
 - Straatkolk
 - Loofboom
 - Hydrant
 - TV Kast
-
- VERHARDINGEN**
- KWS-verharding
 - Betontegels
 - Kasseien
-
- AFSLUITINGEN**
- Haag
 - Afsluiting beton
 - Midden gracht
- Kadastrale perceelsgrens

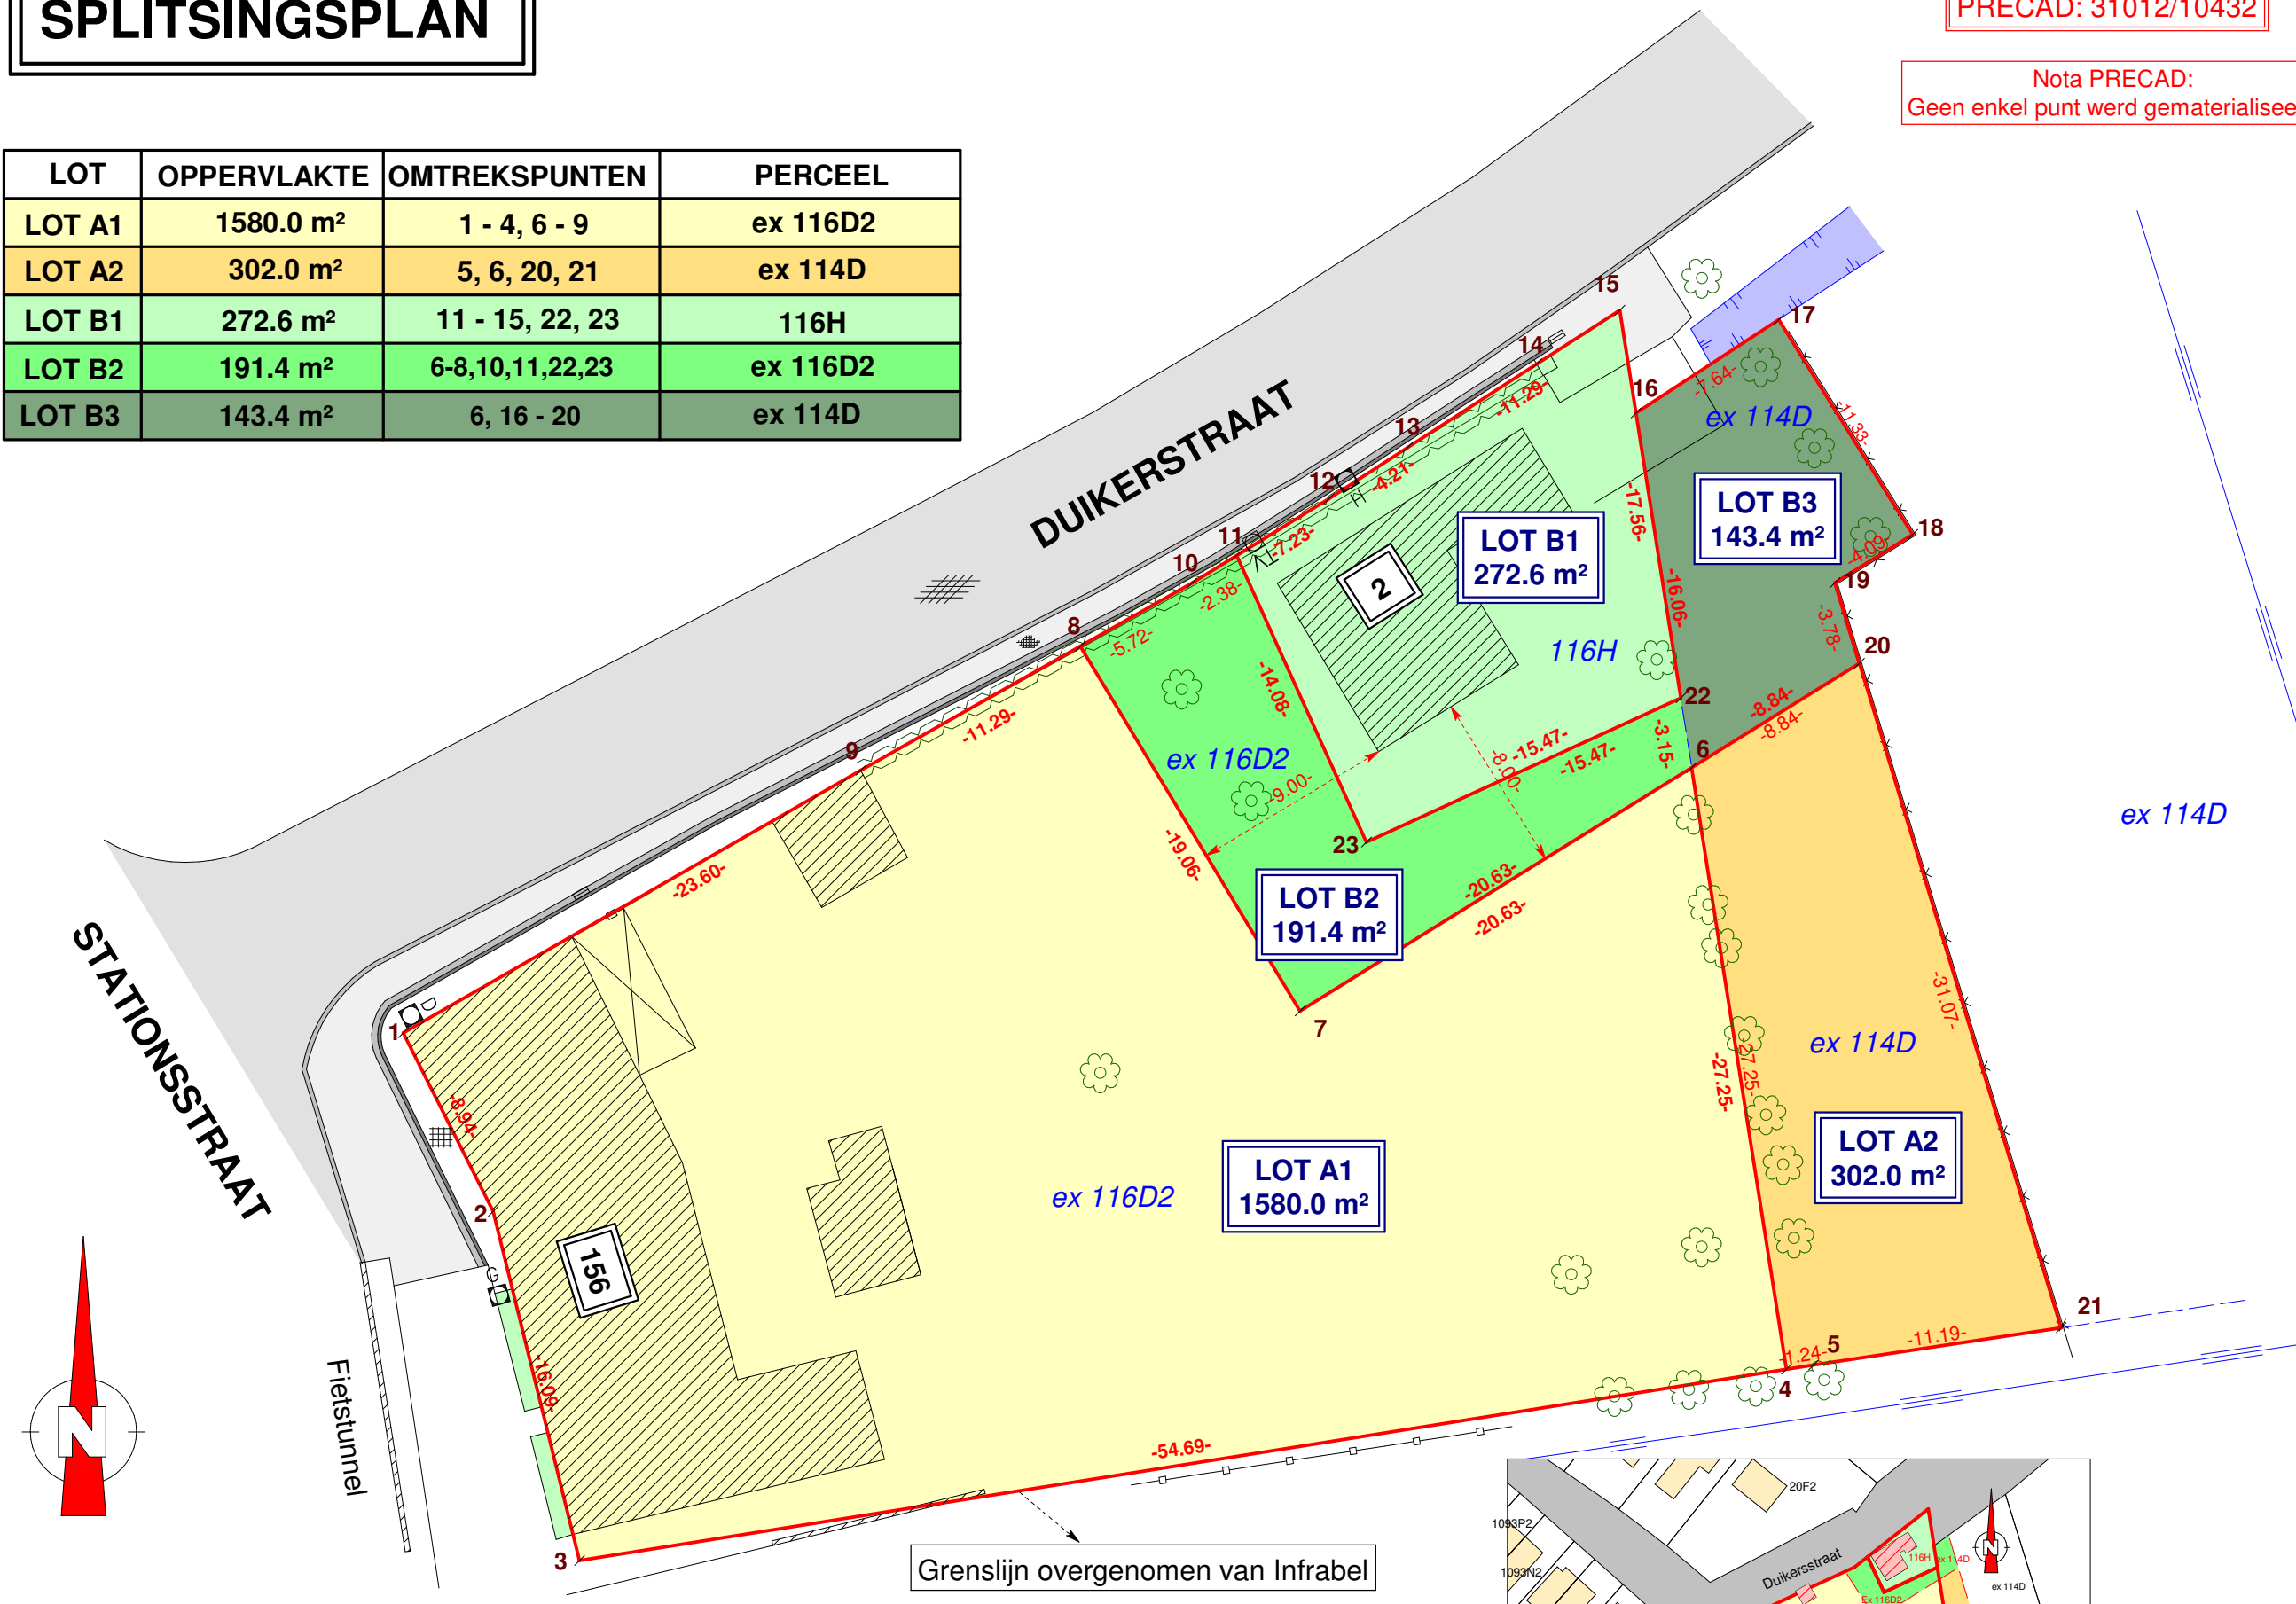


ex 114D

Grenslijn overgenomen van Infrabel


BRONNEN:
- Plan Grenslijn Infrabel (Landmeter Nicolas Roggen)
- Kadastraal archief

Lambert 72 Coördinaten

Nr.	X	Y
1	60646.740	210794.763
2	60650.769	210786.777
3	60654.627	210771.158
4	60708.639	210779.710
5	60709.865	210779.904
6	60704.403	210806.633
7	60686.879	210795.741
8	60677.041	210812.067
9	60667.212	210806.510
10	60682.017	210814.879
11	60684.041	210816.124
12	60688.171	210818.665
13	60691.699	210820.971
14	60697.468	210824.697
15	60701.184	210827.097
16	60701.907	210822.499
17	60708.300	210826.685
18	60714.293	210817.069
19	60710.814	210814.914
20	60711.911	210811.299
21	60720.934	210781.566
22	60703.913	210809.749
23	60689.850	210803.295

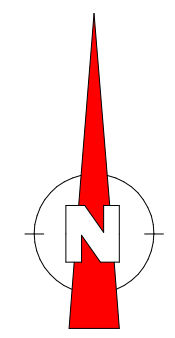

Schaal 1/300

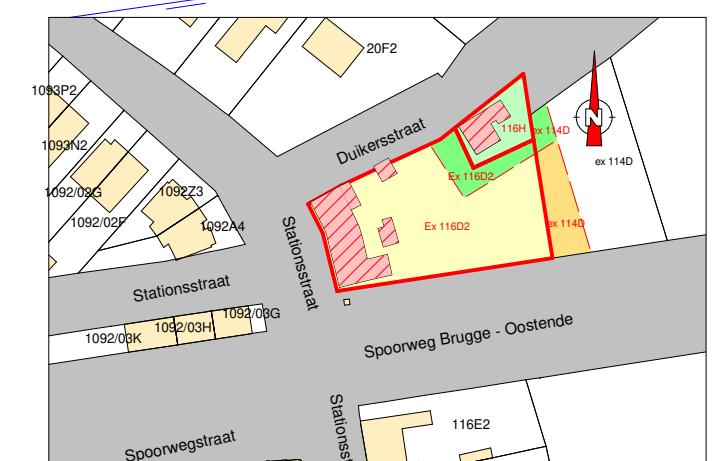

© "De Algemene Administratie van de Patrimoniumdocumentatie is de enige eigenaar van de kadastrale gegevens 1.1.2019 die op dit document voorkomen"