



**KELDERVERDIEPING
(H: 1.90 m)**

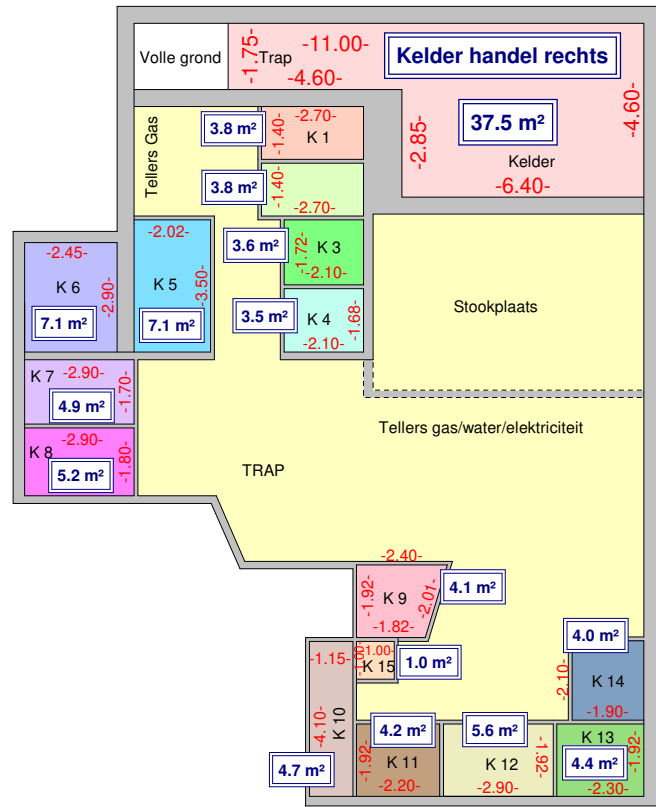


KELDER BIJ HANDEL RECHTS	
KELDER 1	KELDER 8
KELDER 2	KELDER 9
KELDER 3	KELDER 10
KELDER 4	KELDER 11
KELDER 5	KELDER 12
KELDER 6	KELDER 13
KELDER 7	KELDER 14

GELIJKVLOERS

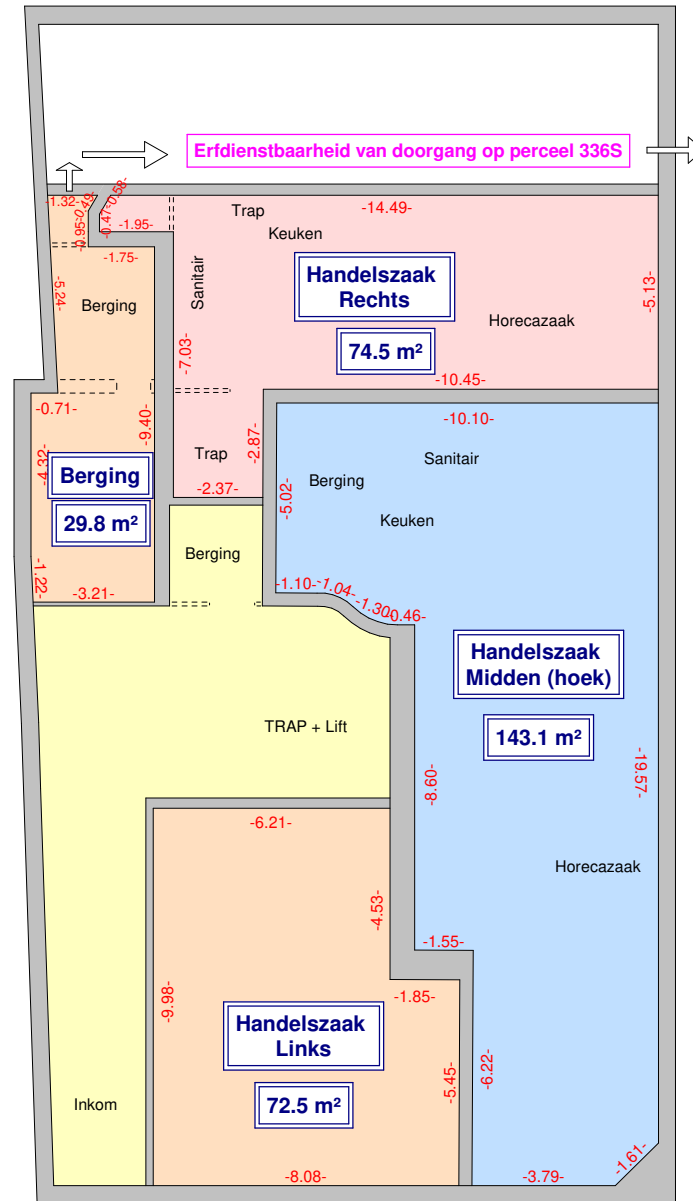


HANDELSZAAK LINKS + BERGING
HANDELSZAAK MIDDEN (hoek)
HANDELSZAAK RECHTS

1°VERDIEPING

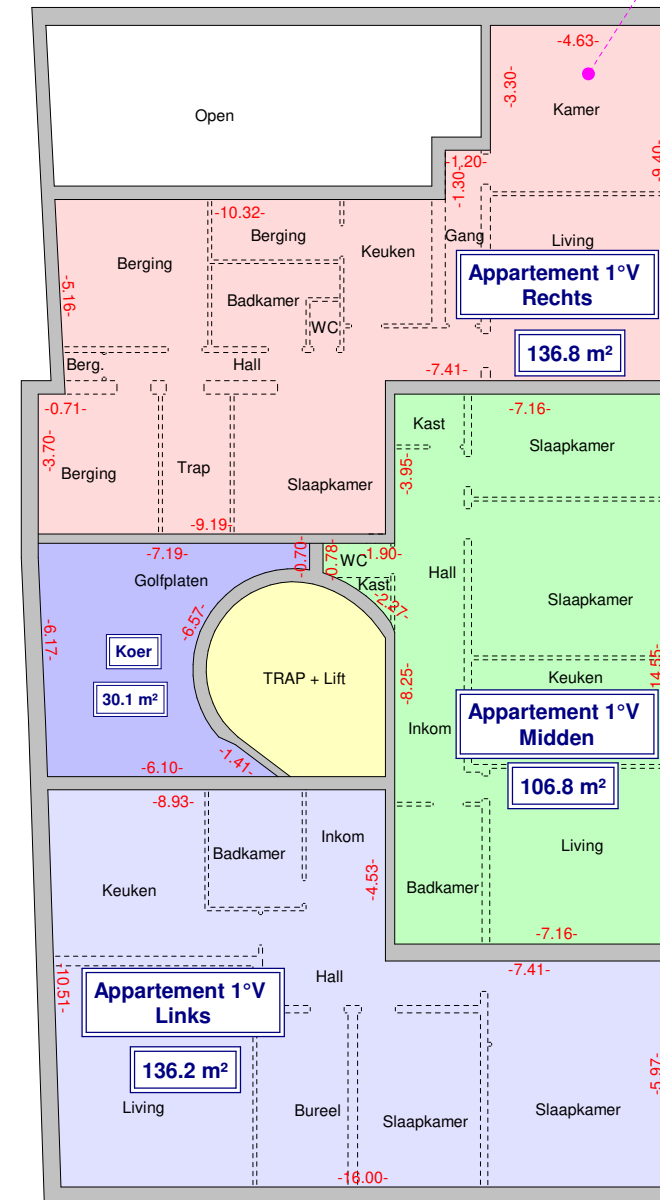

GEMEENSCHAPPELIJKE DELEN
APP 1°V LINKS + KOER
APP 1°V MIDDEN
APP 1°V RECHTS BIJ HA. RECHTS

2°VERDIEPING

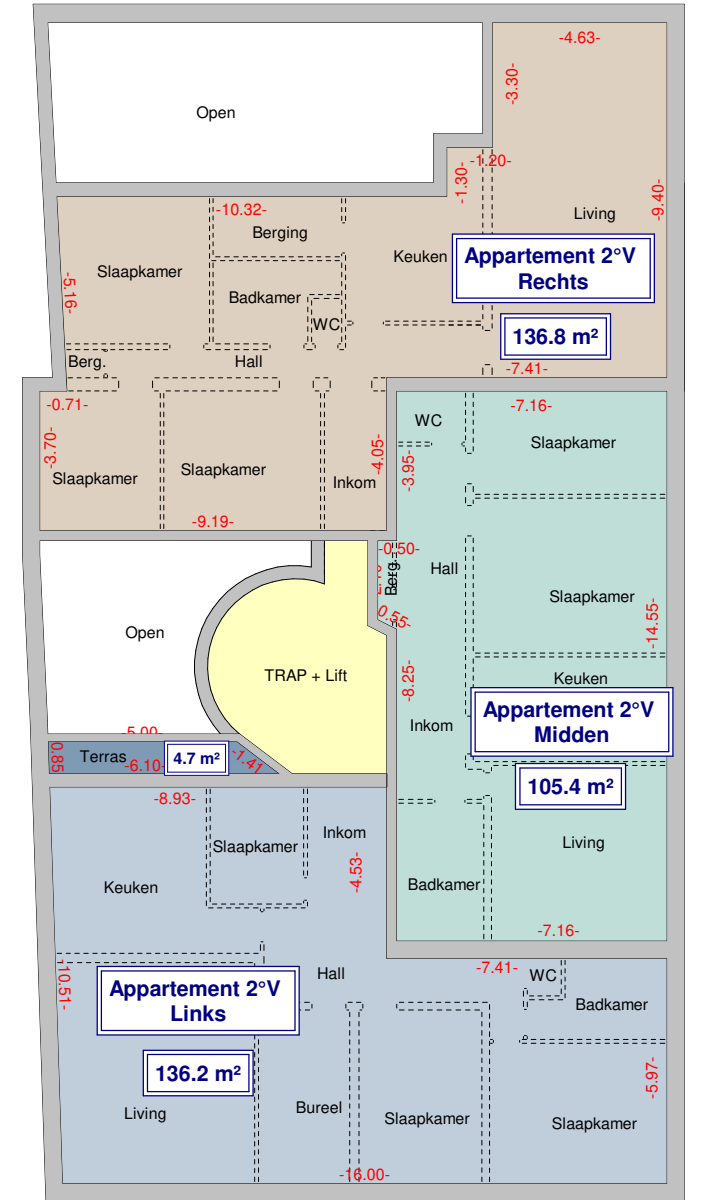

APP 2°V LINKS + TERRAS
APP 2°V MIDDEN
APP 2°V RECHTS

Schaal 1/200

Overbouwd boven perceel 336S

Erdienstbaarheid van doorgang op perceel 336S